


Alçado Norte

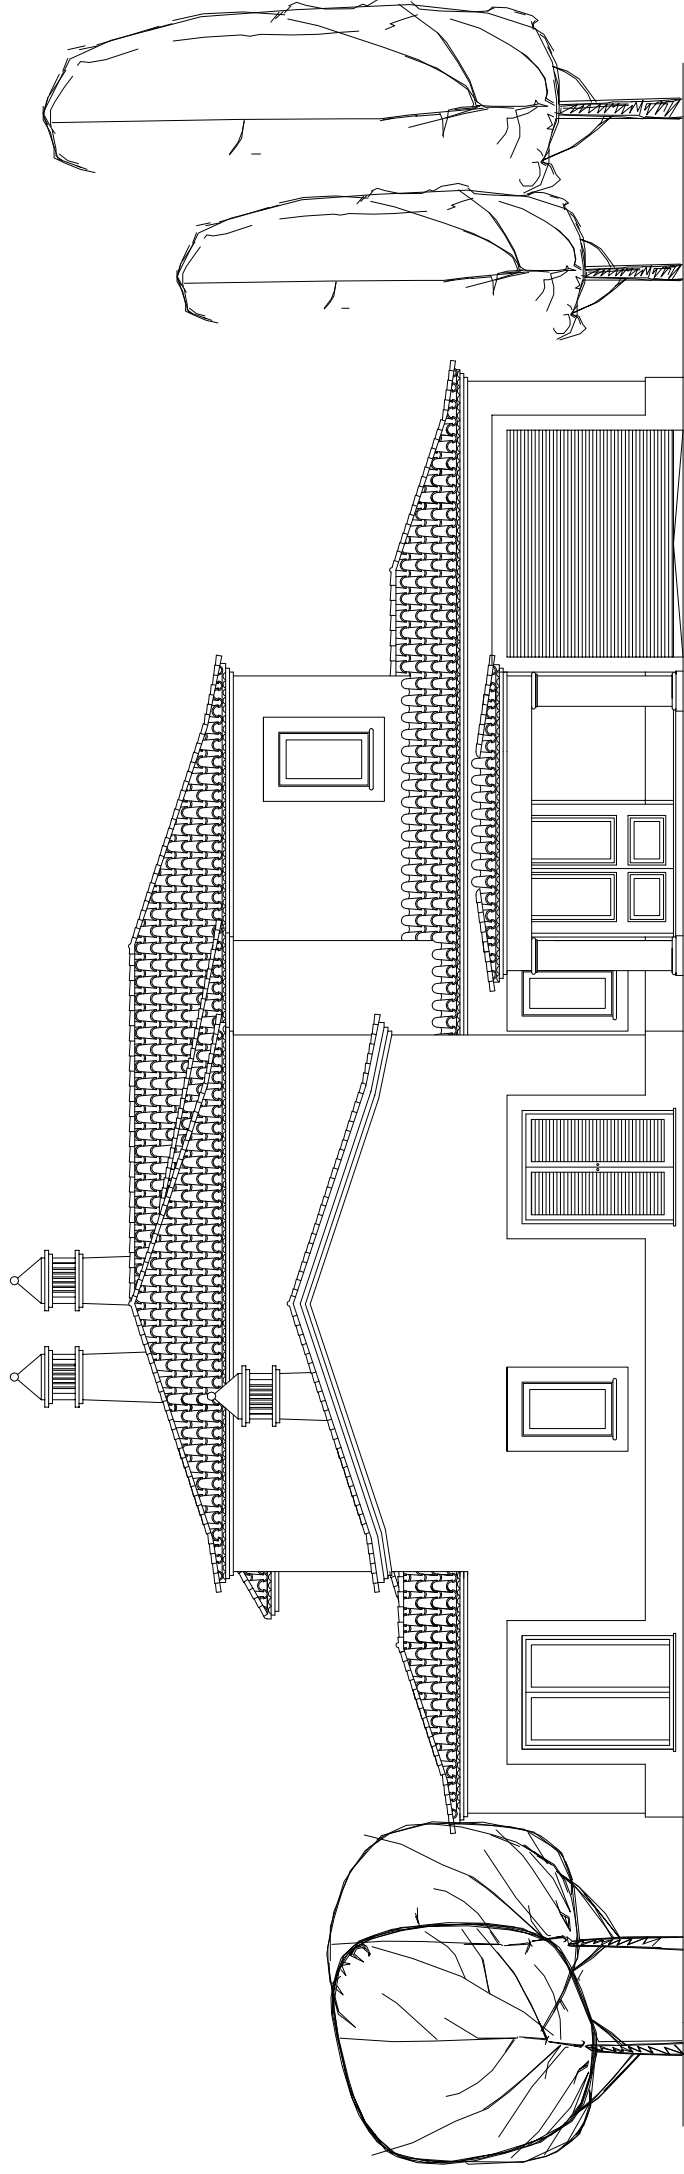

Alçado Nascente

**6**

DES. N.º

**MORADIA UNIFAMILIAR COM PISCINA**

**REQUERENTE:**

STUART JUSTIN HARDY

**LOCAL:**

URB. SERRA E MAR - LOTE 133  
MEXILHOEIRA GRANDE - PORTIMÃO

**PEÇAS:**

ALÇADOS

ESCALA

1/100

**PROJECTO DE:**

**ARQUITECTURA**

ELABORADO EM:

ABR/2009